


# ERGÄNZUNGSSATZUNG DER GEMEINDE FELDBERGER SEENLANDSCHAFT, ORTSTEIL WEITENDORF, NACH § 34 ABS. 4 SATZ 1 NR. 3 BAUGB

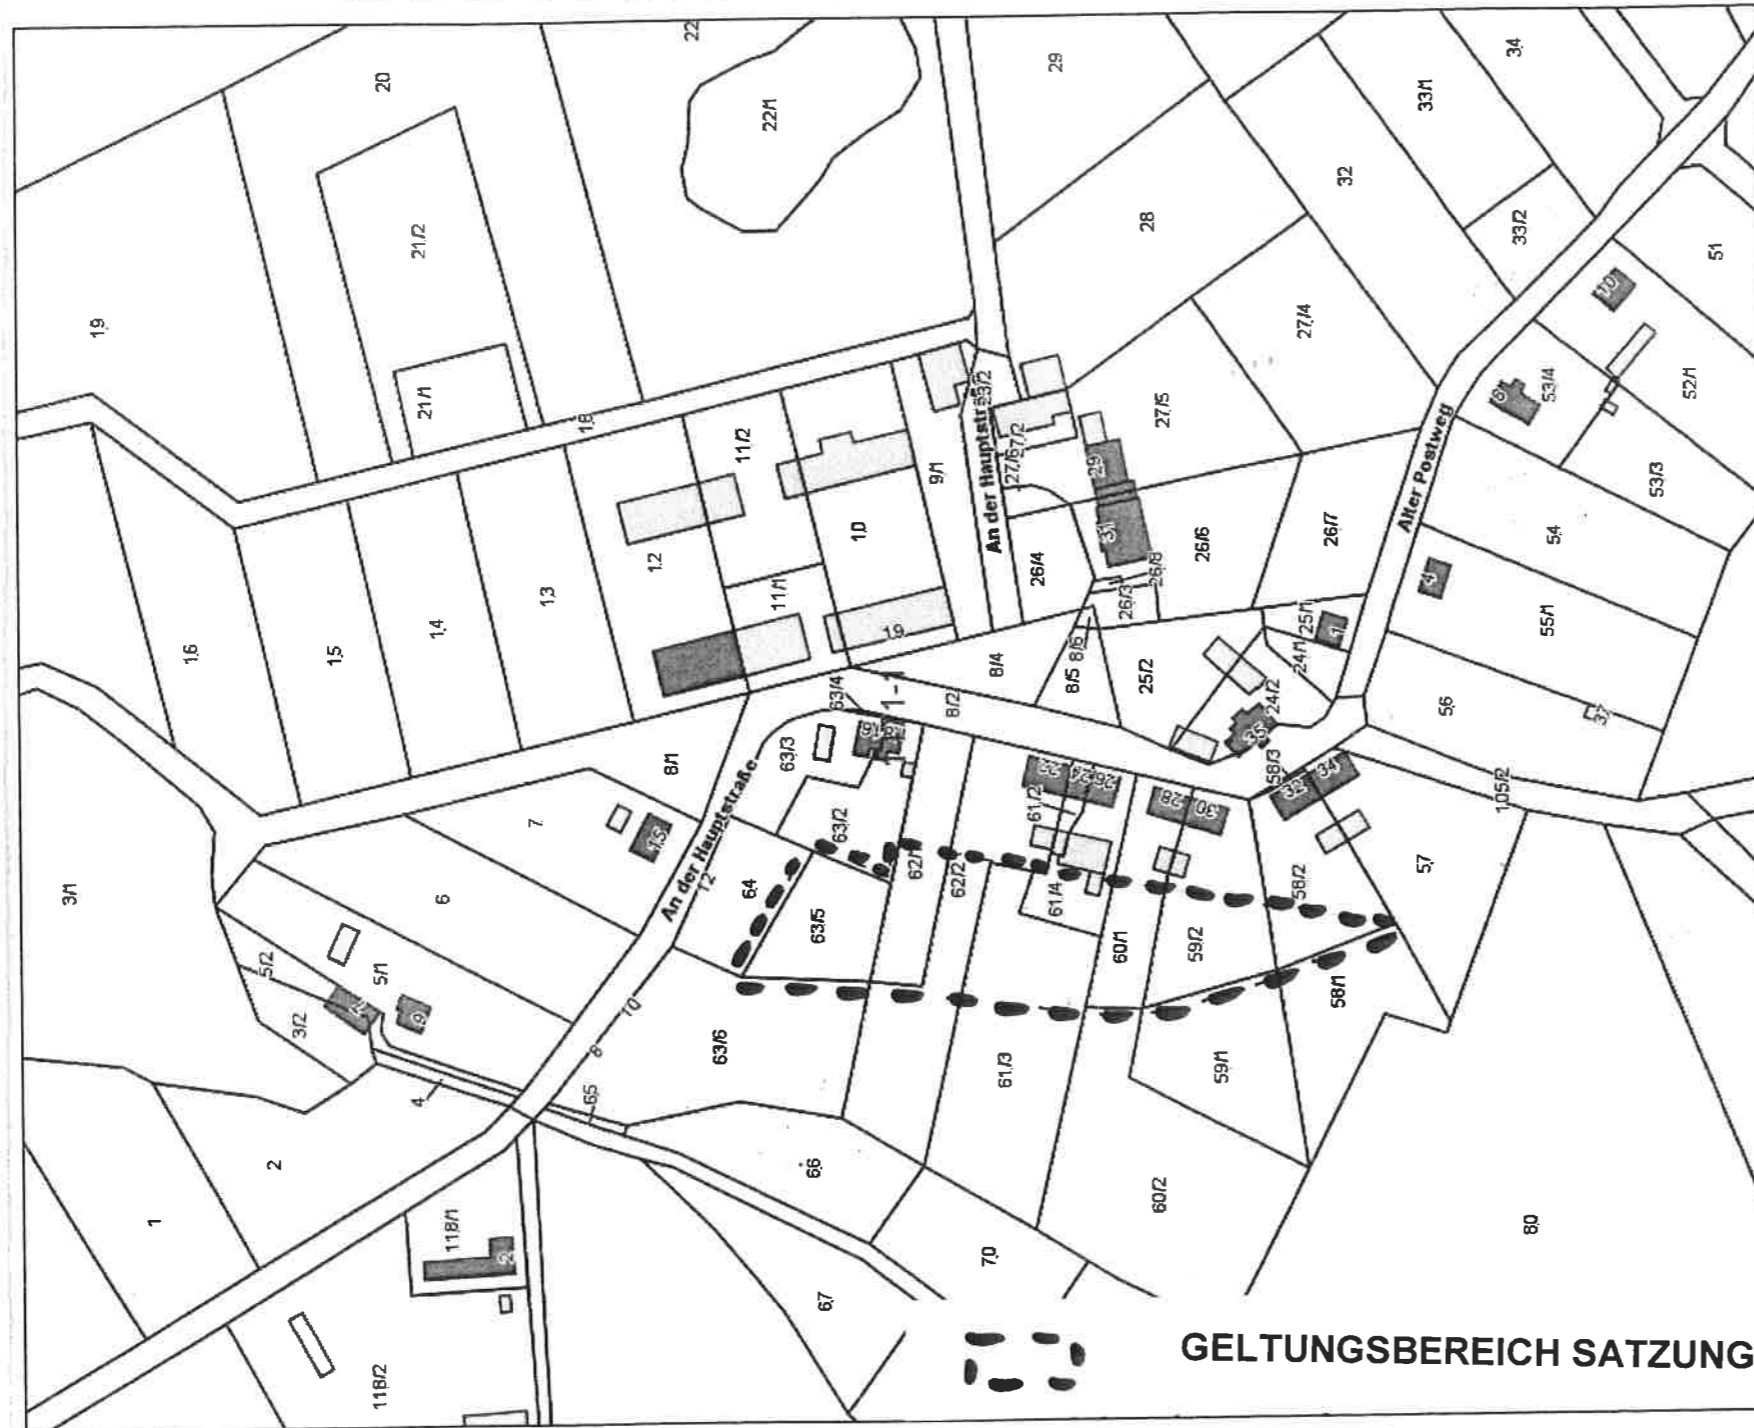

Auf Grund des § 10 des Baugesetzbuches in der Fassung der Bekanntmachung vom 23. September 2004 (BGBl. I S. 2414), zuletzt geändert durch Artikel 2 Absatz 3 des Gesetzes vom 20. Juli 2017 (BGBl. I S. 2808) wird nach Beschlussfassung der Gemeindevertretung Der Gemeinde Feldberger Seenlandschaft vom ..... die Ergänzungssatzung der Gemeinde Feldberger Seenlandschaft, für den Ortsteil Weitendorf, bestehend aus der Planzeichnung und den Textlichen Festsetzungen erlassen.

## § 1 Räumlicher Geltungsbereich

Der Geltungsbereich der Ergänzungssatzung umfasst die Flurstücke 63/5 vollständig und 62/1; 62/2; 61/3; 60/1; 59/2; 58/2 teilweise in der Gemarkung Weitendorf, Flur 1, im Bereich der Straße „An der Hauptstraße“ bis zu dem vorhandenen Feldweg.

**AUSZUG**

**GEMARKUNG WEITENDORF**

**FLUR 1**

**M: 1: 2500**