


# ERGÄNZUNGSSATZUNG „ROSENBERGE“

DER GEMEINDE FELDBERGER SEENLANDSCHAFT NACH § 34 ABS. 4 SATZ 1 NR. 3 BAUGB

PLANZEICHNUNG TEIL A

Gemarkung Feldberg  
Flur 2  
Maßstab 1:1000

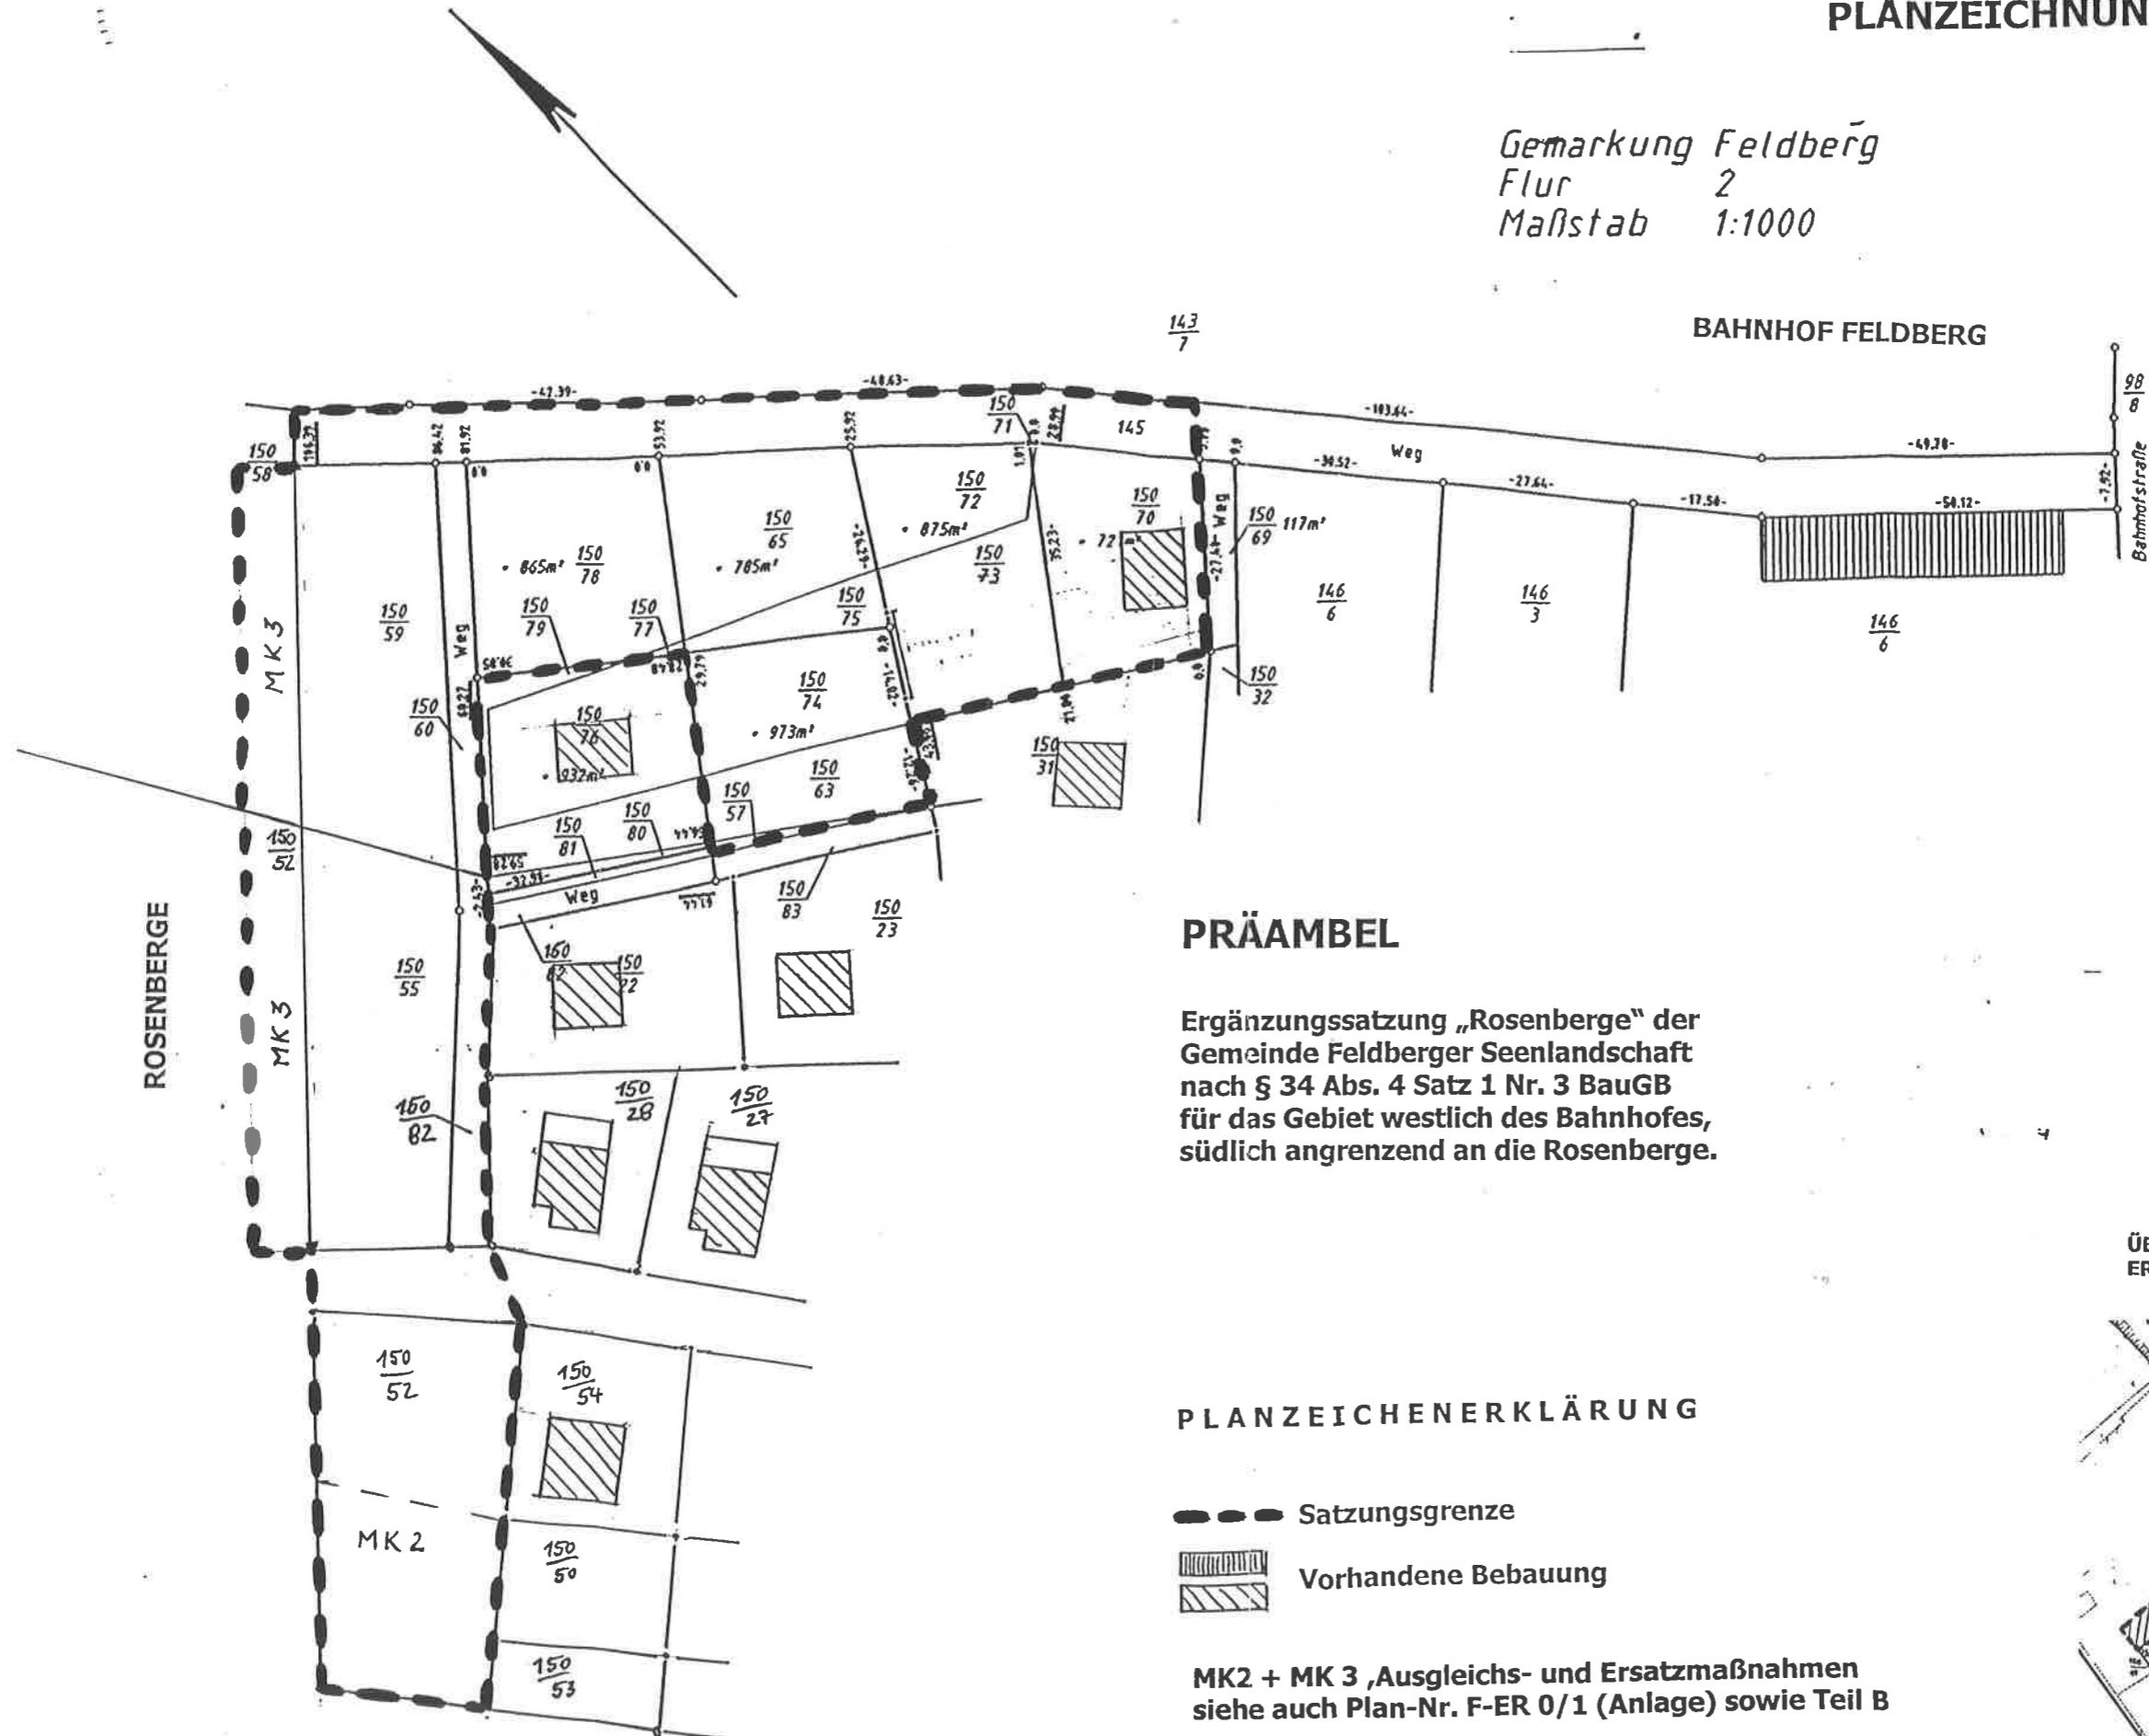

## PRÄAMBEL

Ergänzungssatzung „Rosenberge“ der Gemeinde Feldberger Seenlandschaft nach § 34 Abs. 4 Satz 1 Nr. 3 BauGB für das Gebiet westlich des Bahnhofes, südlich angrenzend an die Rosenberge.

## PLANZEICHENERKLÄRUNG

- Satzungsgrenze
- Vorhandene Bebauung

MK2 + MK3 ,Ausgleichs- und Ersatzmaßnahmen siehe auch Plan-Nr. F-ER 0/1 (Anlage) sowie Teil B

ÜBERSICHTSPLAN ERGÄNZUNGSSATZUNG „ROSENBERGE“

