


ÜBERSICHTSPLAN 1. ÄNDERUNG KLARSTELLUNGS- UND ERGÄNZUNGSSATZUNG TRIEPKEN- DORF DER GEMEINDE FELDBERGER SEENLANDSCHAFT NACH § 34 ABS. 4 SATZ 1 NR. 1 + 3 BAUGB

AUSZUG

GEMARKUNG TRIEPKENDORF

FLUR 1

M: 1: 4000

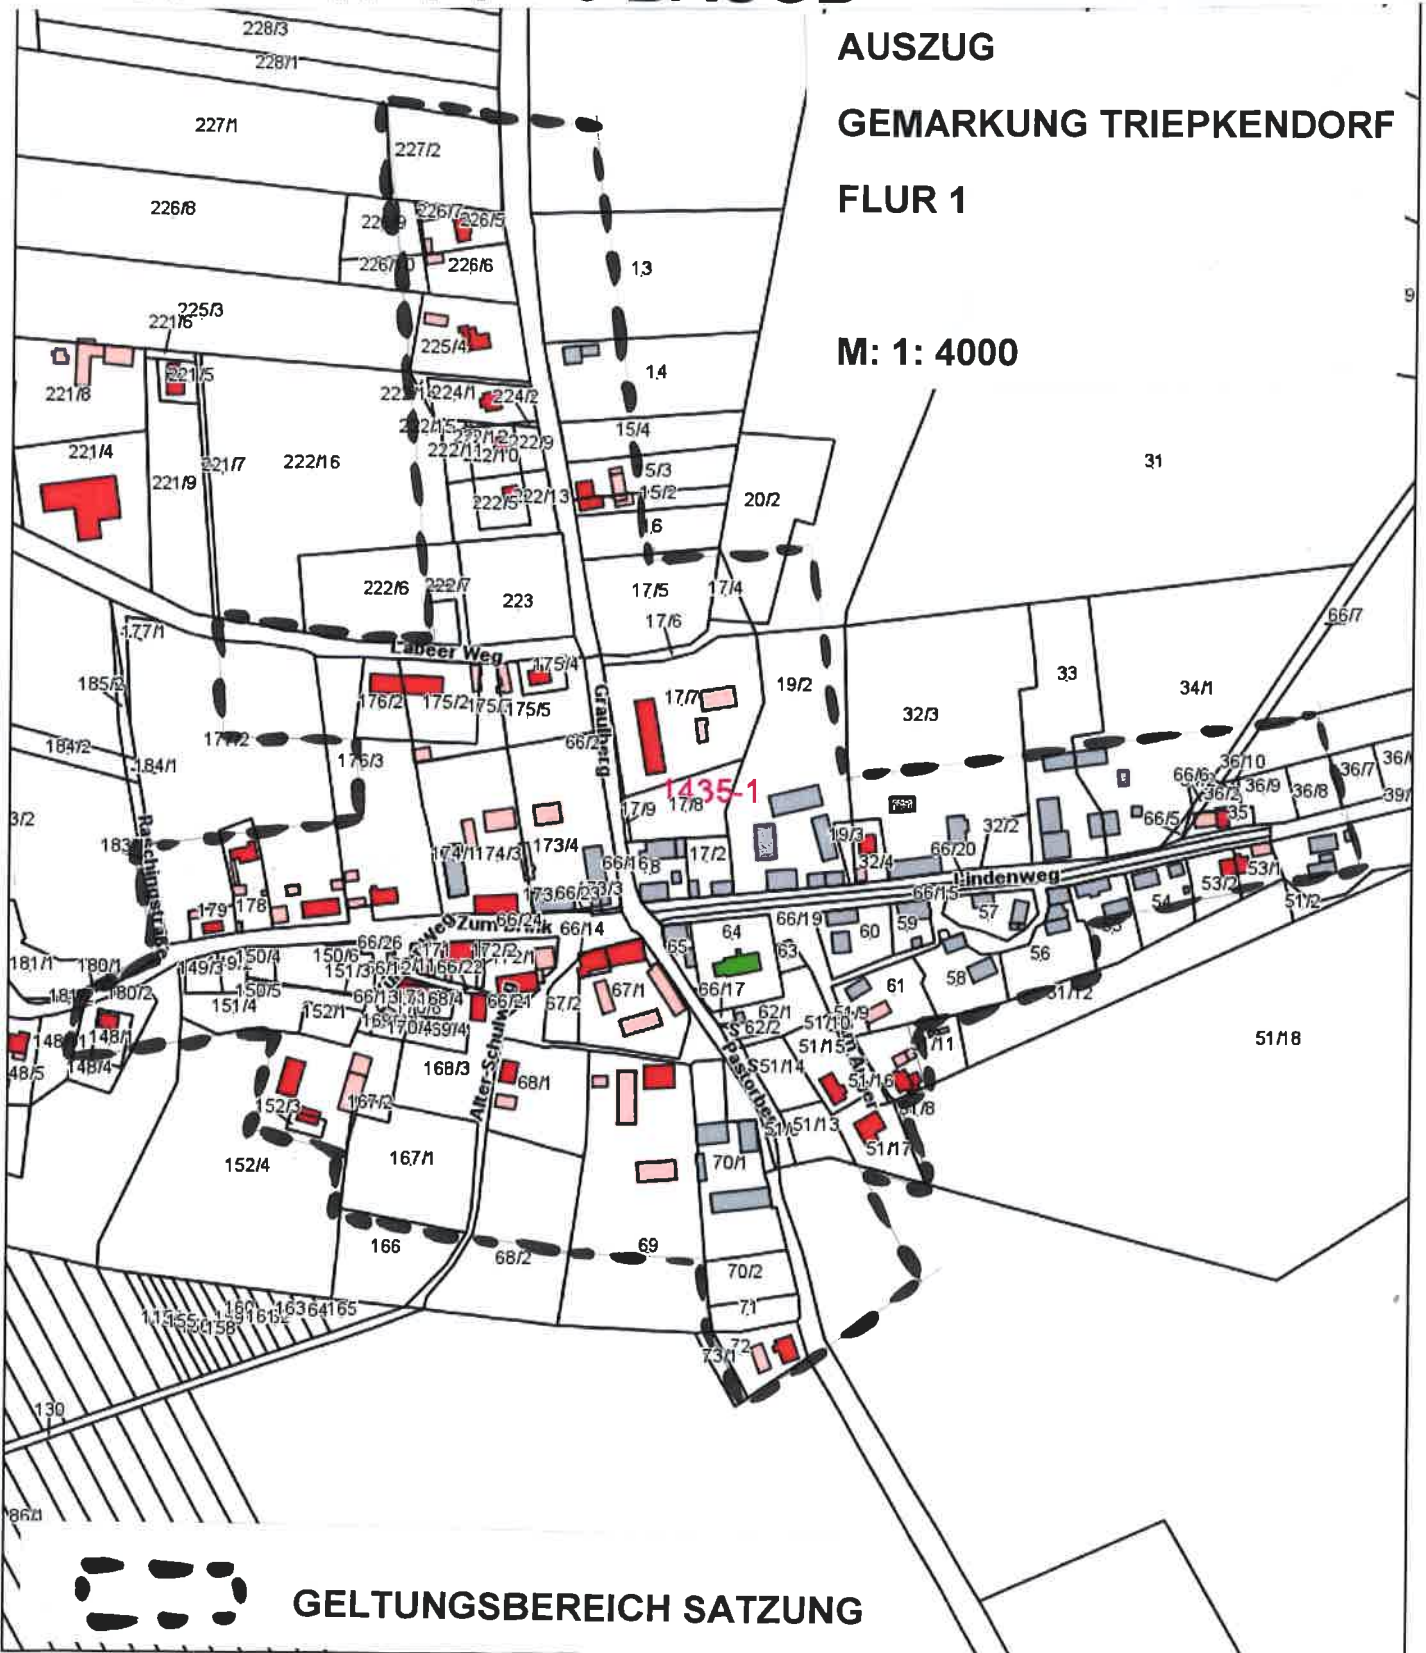

GELTUNGSBEREICH SATZUNG